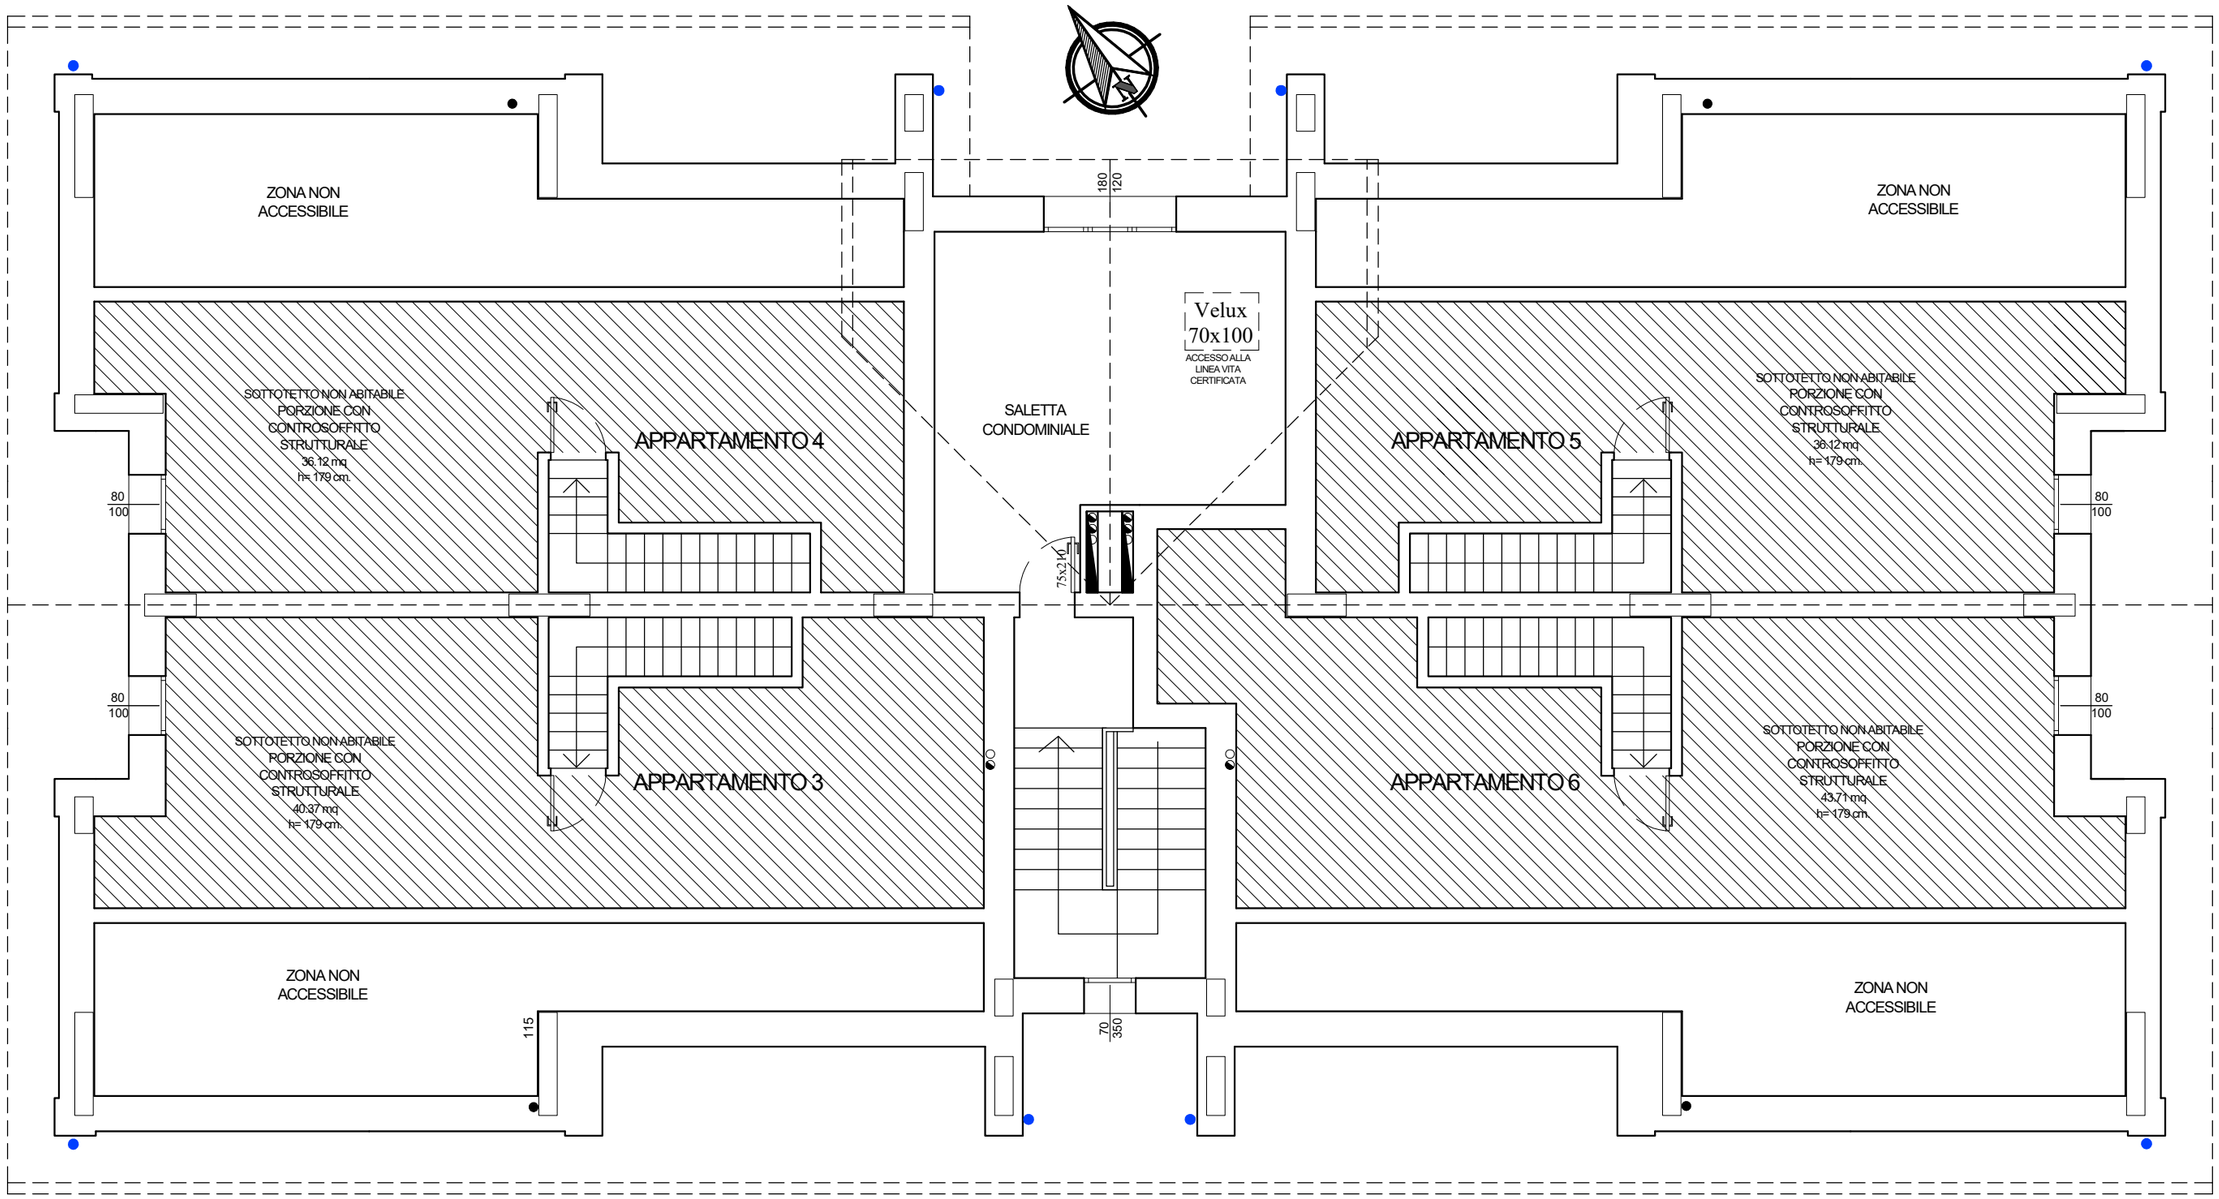

VIA CALAMANDREI CONDOMINIO

SOTTETTO NON ABITABILE PIANO SECONDO